
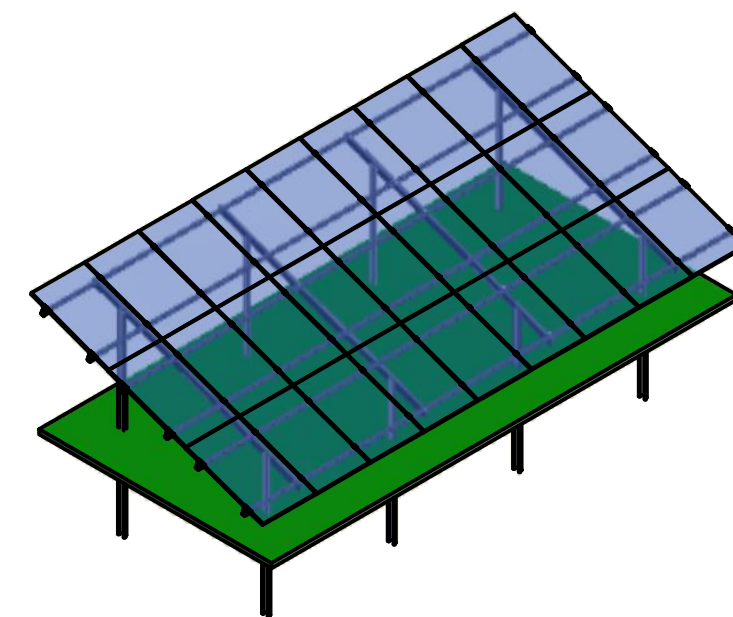
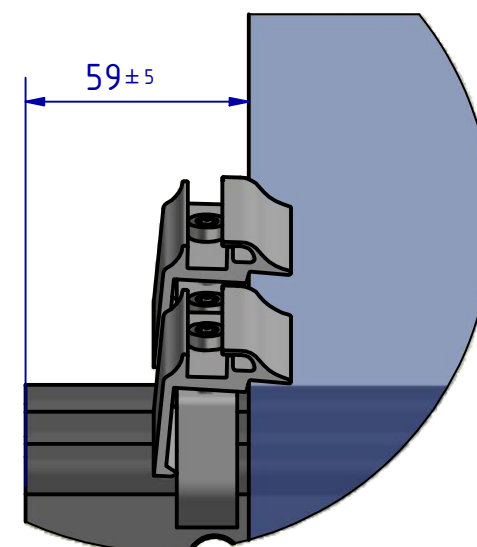
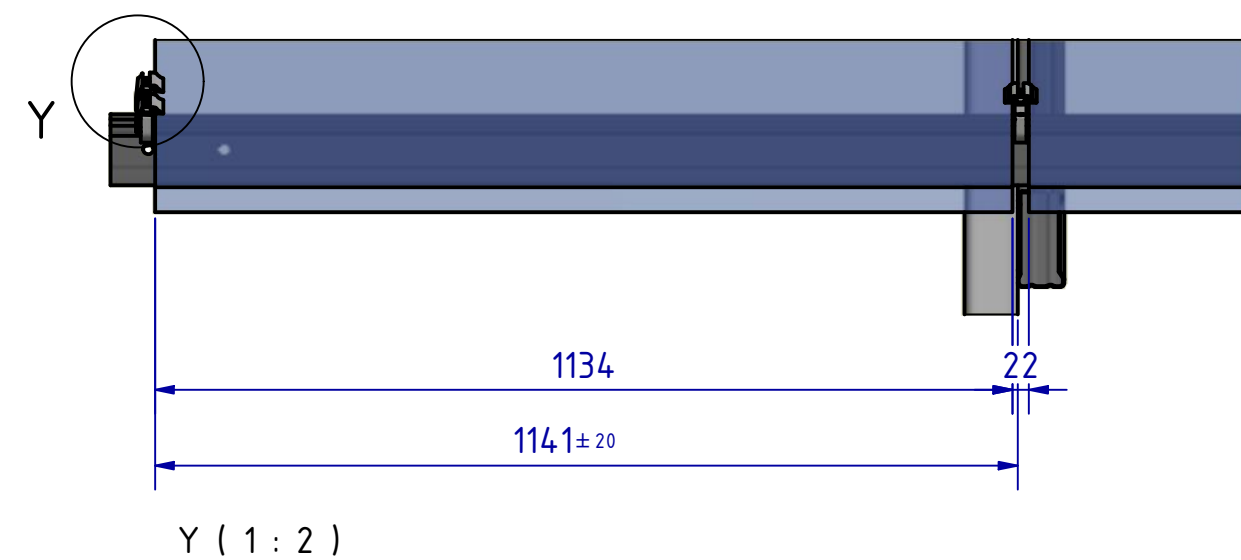
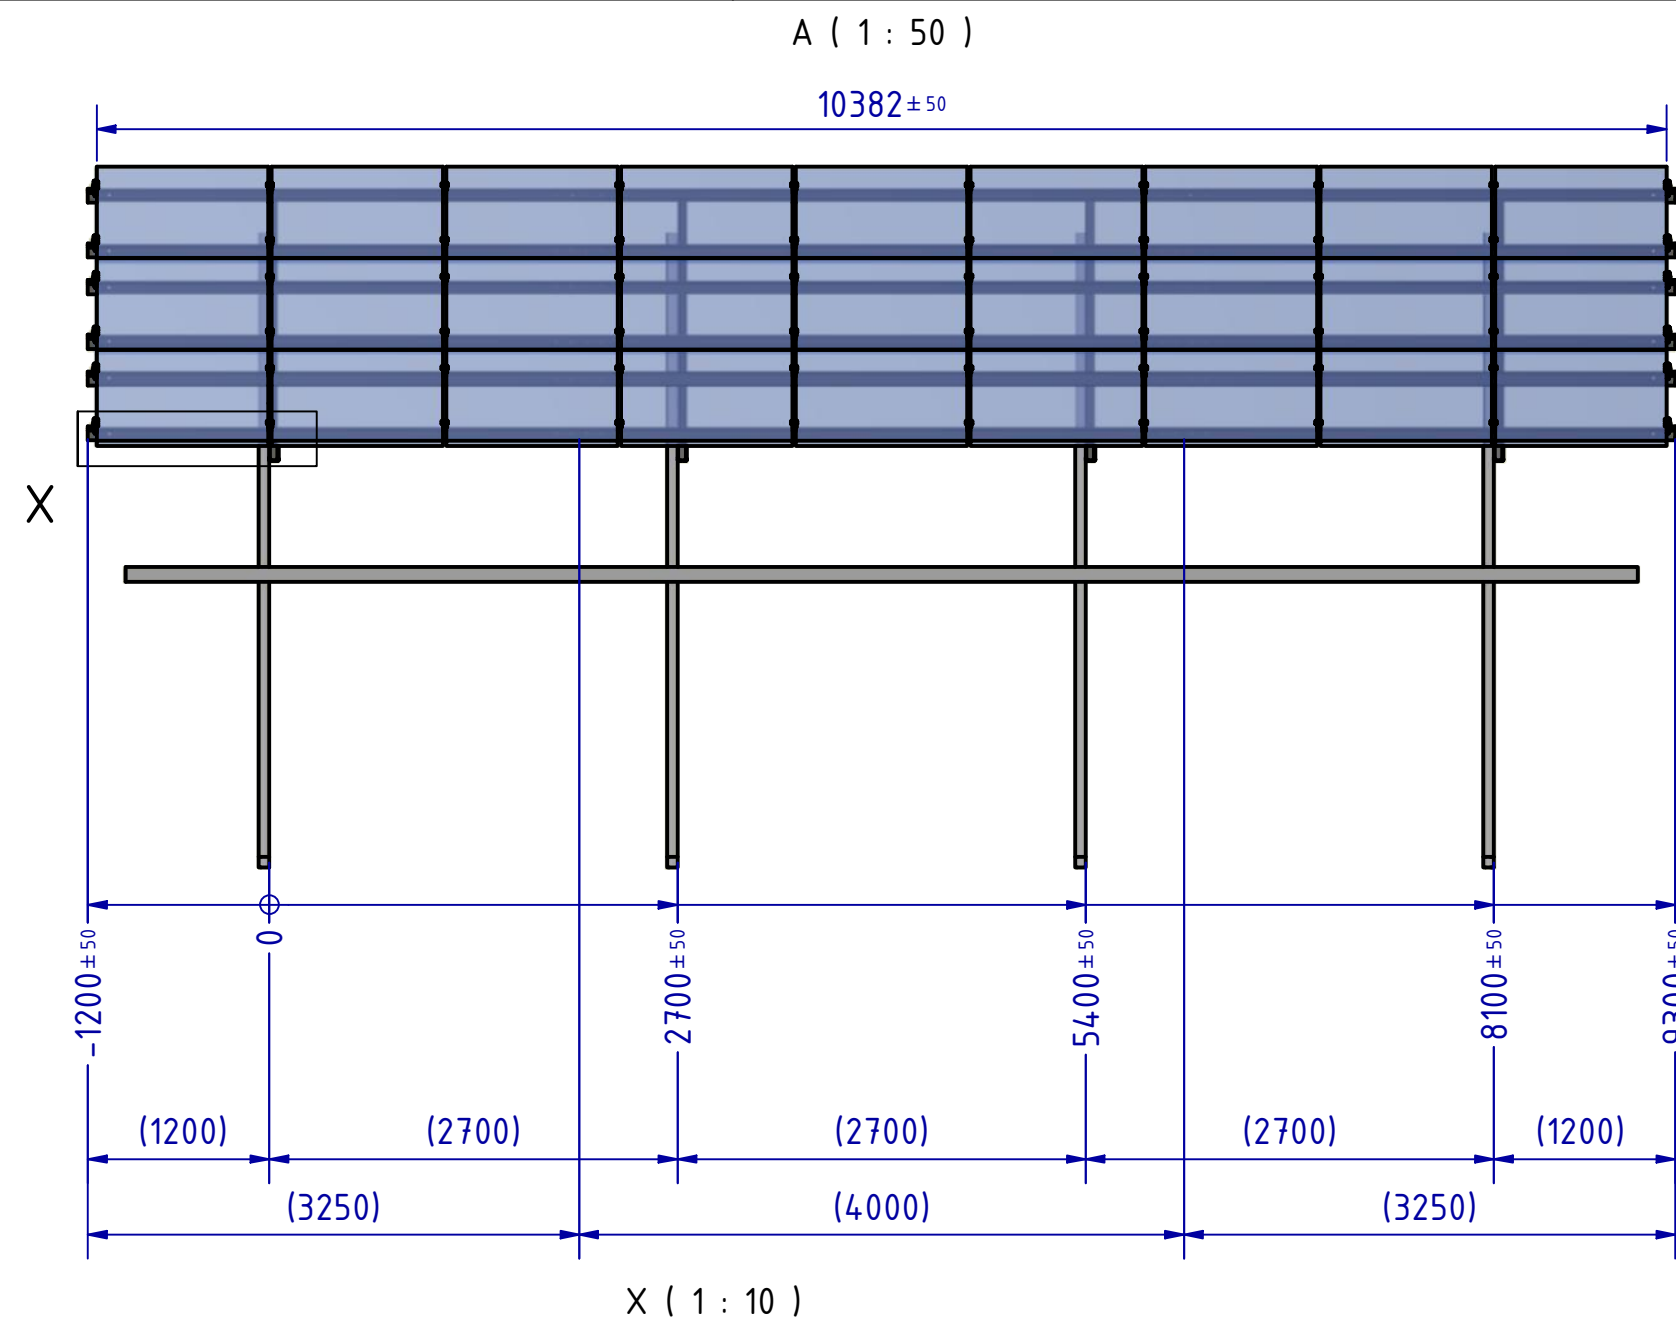


Alle Rechte vorbehalten. Vervielfältigungen jeder Art nur unter ausdrücklicher schriftlicher Zustimmung der Fa. SL Rack GmbH

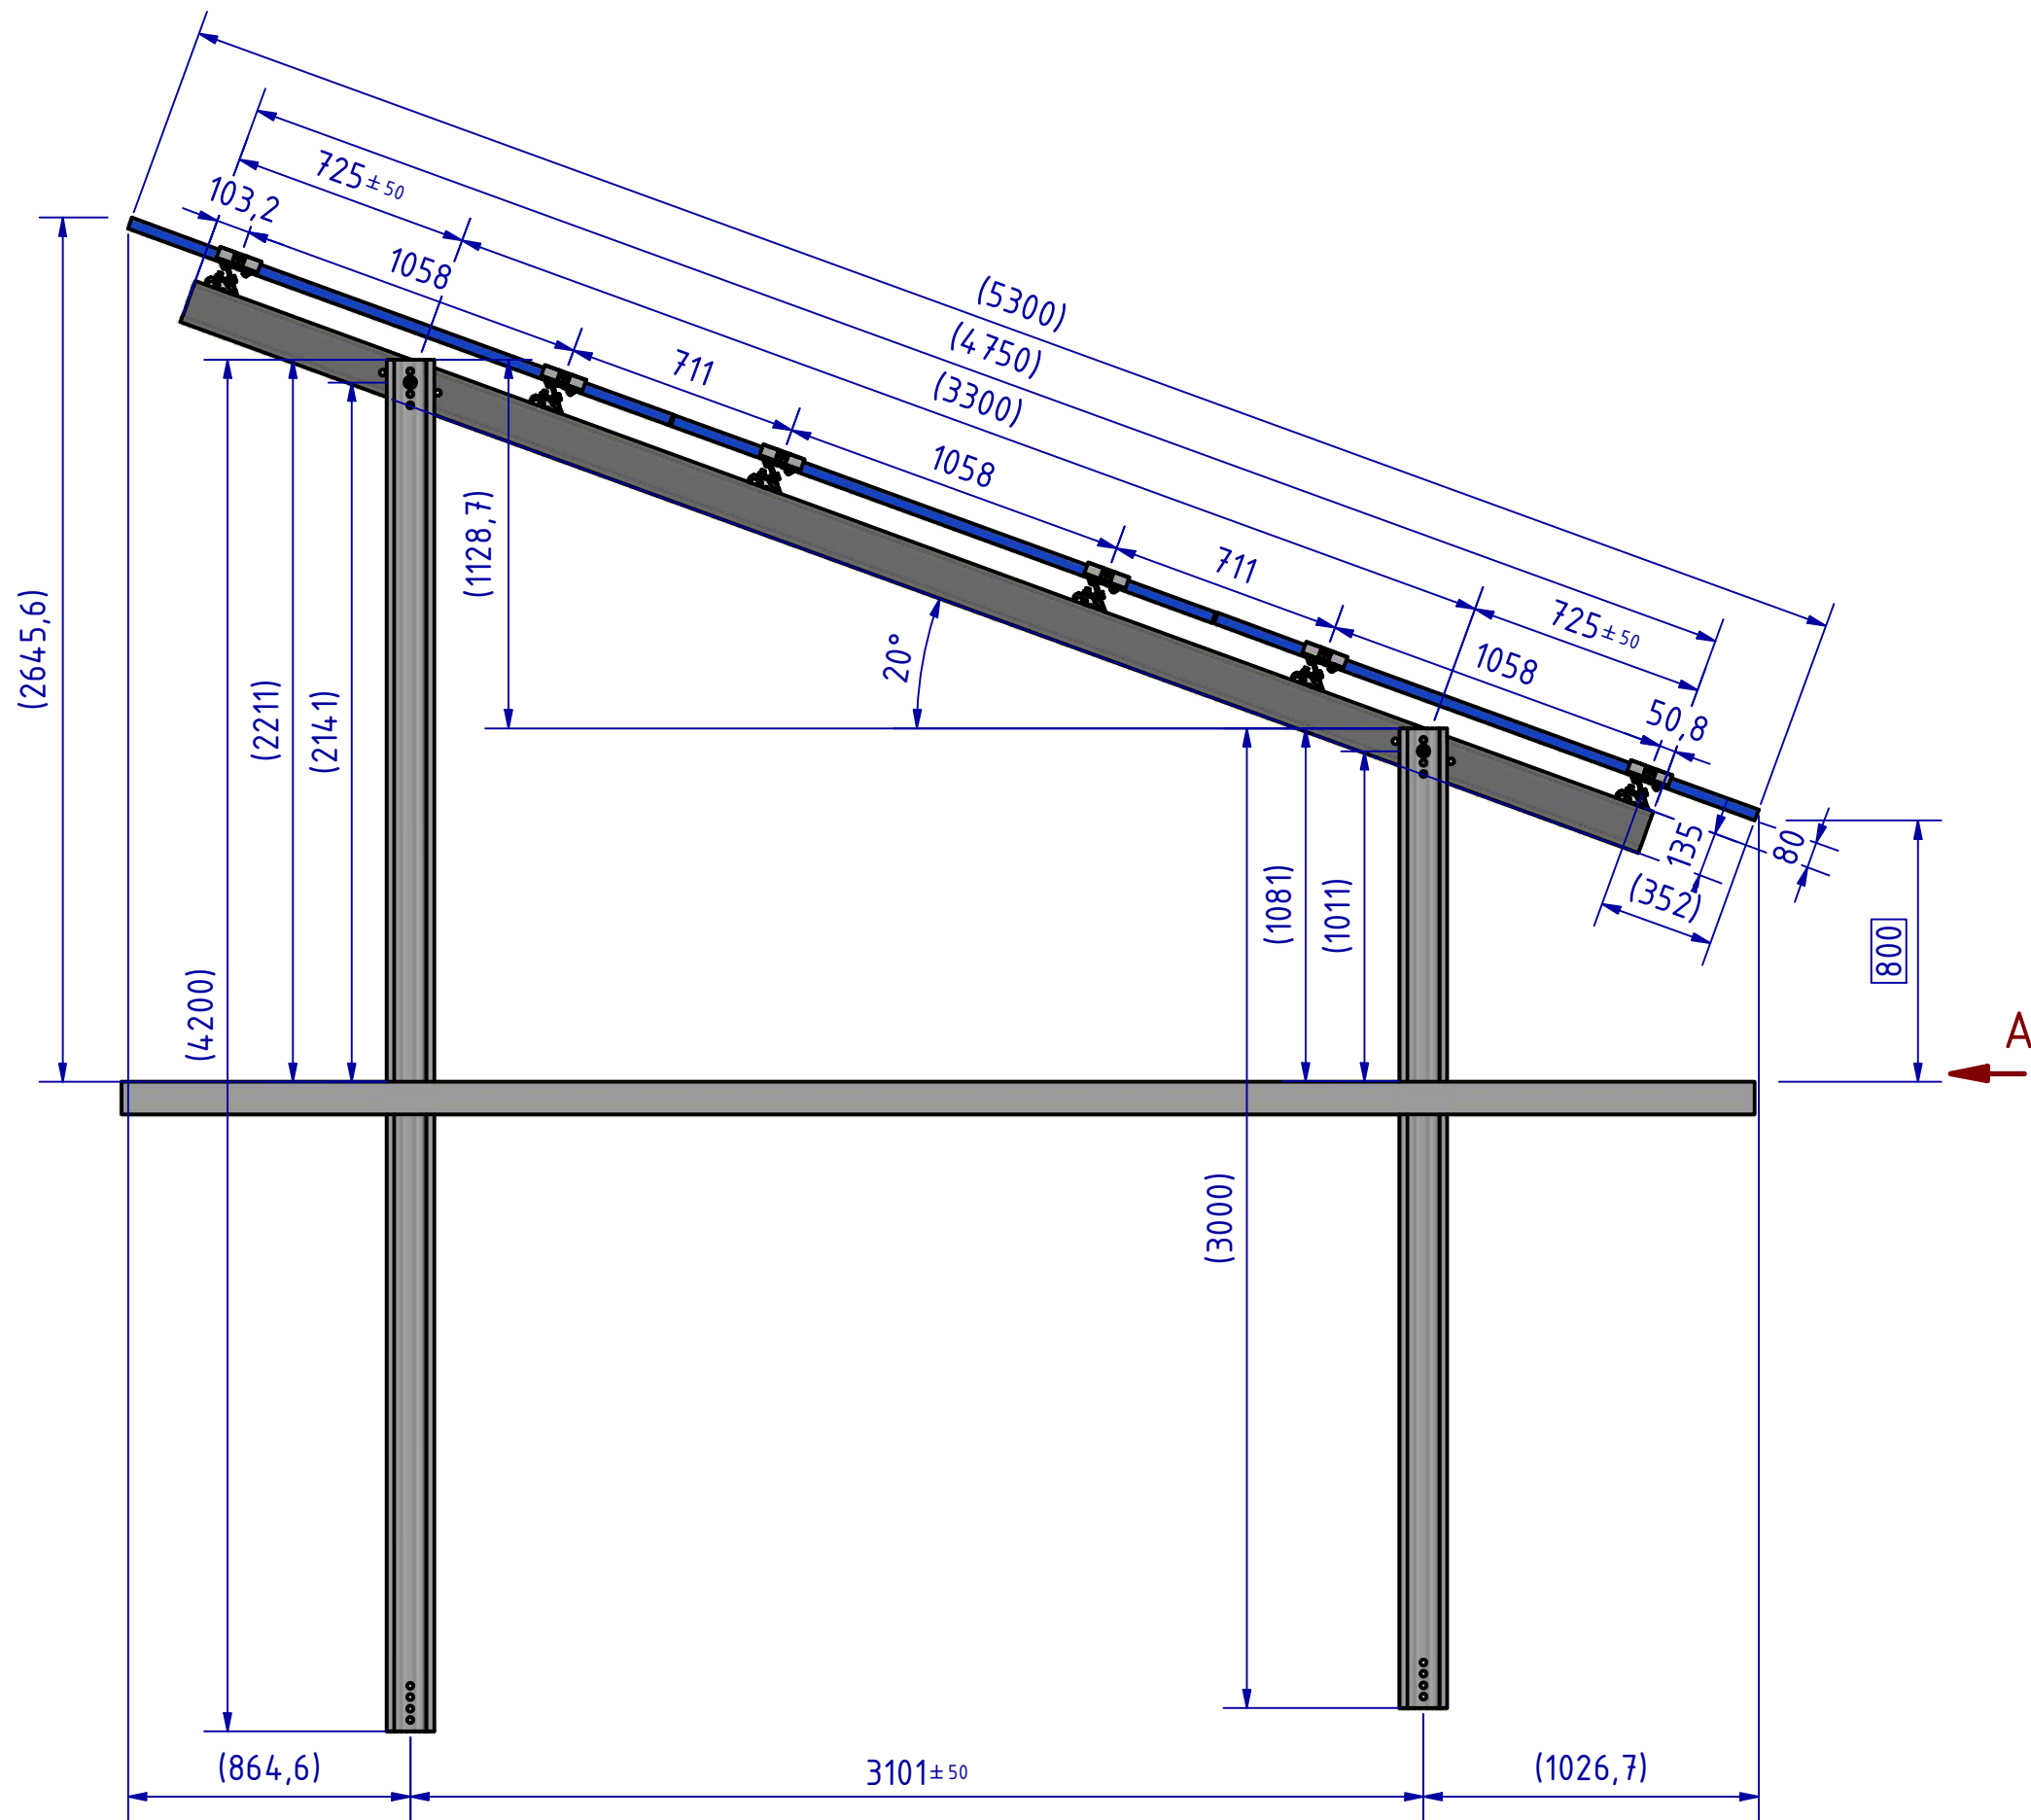

Stückliste							
POS.	STCK.	ARTIKEL-NR.	INDEX	BENENNUNG	NORM / ABMESSUNG	WERKSTOFF	BEMERKUNGEN
1	4	82914-3000		Rammprofil W146	3000 mm	S390GD+ZM430MAC	
2	4	82914-4200		Rammprofil W146	4200 mm	S390GD+ZM430MAC	
3	4	82330-4750		Stahlbinder SB 135x62x1,8	4750 mm	S500GD+Z600MAC	
4	12	82288-3250		Stahlpfette 80x62x1,8	3250 mm	S500GD+Z600MAC	
5	6	82288-4000		Stahlpfette 80x62x1,8	4000 mm	S500GD+Z600MAC	
6	12	82210-400-01		Stahlpfettenverbinder SPFV 80	400 mm	S355J2+N (1.0570)	
7	24	41201-01		Stahlpfettenklemme - Klemme	42 mm	EN AW 6063 T66	
8	24	41201-02		Stahlpfettenklemme - Platte	70 mm	EN AW 6063 T66	
9	12	91306-30		Pfetten-Endklemme 30-40		Generisch	
10	48	91304-00		Pfetten-Mittelklemme Solo Vario		Generisch	
11	48	93112-25		Sechskantschraube	DIN 933 - M12 x 25	A2-70	
12	24	93112-60		Sechskantschraube	DIN 933 - M12 x 60	A2-70	
13	8	93116-30		Sechskantschraube	DIN 933 - M16 x 30	A2-70	
14	48	93213-00		Unterlegscheibe	DIN 125 - A 13	A2-70	
15	8	93216-00		Unterlegscheibe	DIN 9021 - 17	A2-70	
16	72	93306-12		Sechskantmutter mit Flansch	DIN 6923 - M12	A4	
17	8	93306-16		Sechskantmutter mit Flansch	DIN 6923 - M16	A4	
18	27	- -		Solarmodul	1762 x 1134 x 35	Solarmodul	
19	1	-		Bodenfläche		Allgemein	

Konstruiert von:

Datum:

Angebotsnummer:

Tisch:

Index:

Blatt:


Kunde:

09.02.2023

1/1

Schletter Ludwig

Bezeichnung/Projekt:
3V-20°-9
Standardtisch SL Rack
Dateiname:
Standardtisch SL Rack

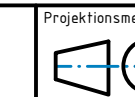Projektionsmethode: